


ВОДОСТОК КРЫШИ
ПРИМЕЧАНИЕ:
ВОРОНКА УСТАНАВЛИВАЕТСЯ
В СООТВЕТСТВИИ
С ТРЕБОВАНИЯМИ
ПРОИЗВОДИТЕЛЯ

PREMIUM COAT SYSTEM:
БАЗОВЫЙ СЛОЙ,
ТКАНЕВОЙ СЛОЙ,
ОСНОВНОЙ СЛОЙ,
И 2 ФИНИШНЫХ
ПОКРЫТИЯ.

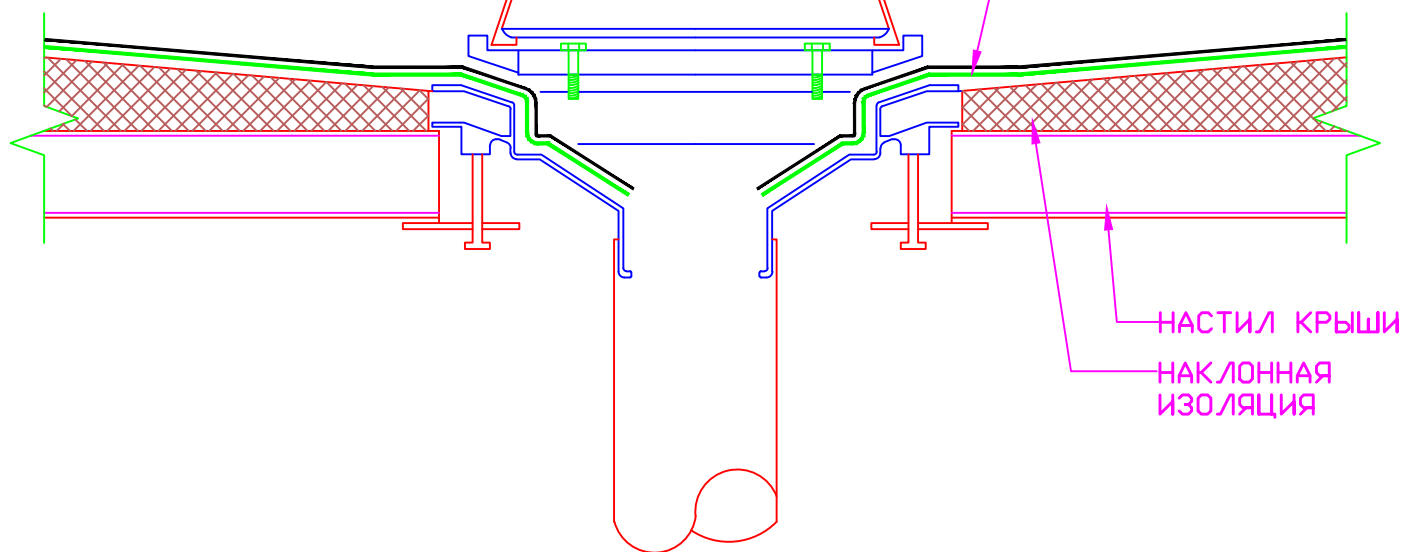

ПРИМЕЧАНИЕ:

1. ВСЕ НИЖНИЕ СЛОИ ДОЛЖНЫ БЫТЬ РАСЧИТАНЫ НА СООТВЕТСТВУЮЩИЕ УСЛОВИЯ. ТОЛЩИНА МЕТАЛЛА, КРЕПЕЖ И ПЕРЕКРЫТИЕ ДОЛЖНЫ СООТВЕТСТВОВАТЬ ПРОЕКТУ.
2. ССЫЛАЙТЕСЬ НА СПЕЦИФИКАЦИЮ ПРИ КОНКРЕТНЫХ ТРЕБОВАНИЯХ ВЫПОЛНЕНИЯ РАБОТ
3. PREMIUM COAT SYSTEM – ПРЕДСТАВЛЯЕТ СОБОЙ НАНЕСЕНИЕ ПОСЛОЙНО: ОСНОВНОЙ СЛОЯ, ТКАНЕВОЕ ПОКРЫТИЕ, ОСНОВНОЙ СЛОЯ, И ФИНИШНОЕ ПОКРЫТИЕ КОМПОНЕНТОВ.
4. ОСНОВНОЙ СЛОЙ – ЭТО КОМБИНИРОВАННОЕ ПОКРЫТИЕ (2 СЛОЯ) С РАСХОДОМ 1 л на 1 м².
5. ФИНИШНЫЙ СЛОЙ – ЭТО КОМБИНИРОВАННОЕ ПОКРЫТИЕ (2 СЛОЯ) С РАСХОДОМ 1 л на 1,72 м².
6. НАНЕСЕНИЕ ГРУНТОВКИ ОТНОСИТСЯ К СПЕЦИФИКАЦИИ HYDROSTOP ДЛЯ ТРЕБОВАНИЯ К ПОВЕРХНОСТЯМ.

**HYDRO
STOP**
INC

PREMIUM COAT SYSTEM

ПОДРОБНОЕ ОПИСАНИЕ
УЗЛА КРЫШИ ВОДОСТОКА

DATE:

04/11/05

SHEET No :

RD-1